


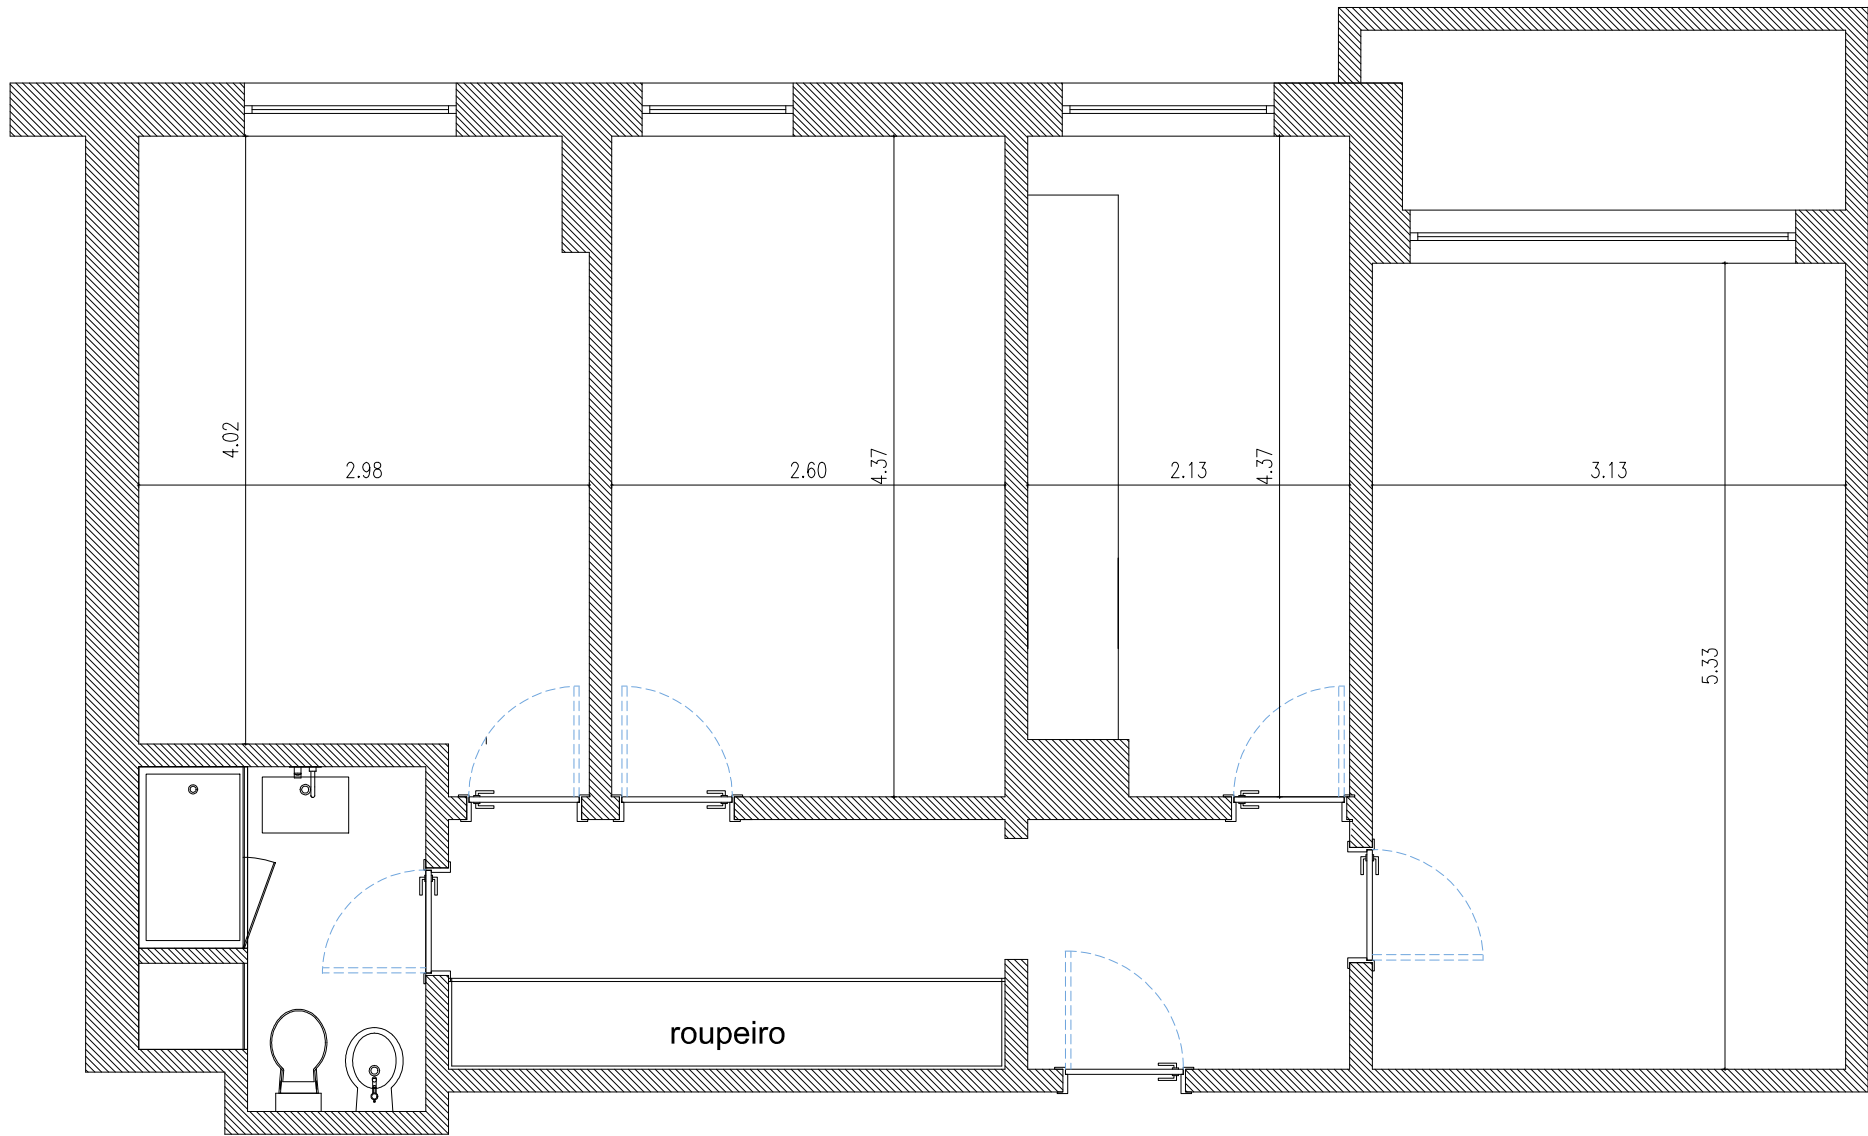

Promotor:
CARINA CORREIA

Obra:

Localização:
COIMBRA

Desenho:
PLANTA

Escala:
1:50

Fase:
PROJECTO BASE

Data:
MARÇO 2025

PROPOSTA

ZWCAD ID: FID_2180d680_188b768f2ab_3444

Ficheiro: CC_PR_221228

O Técnico:

PEDRO RODRIGUES_ARQUITECTO
[t] 962309105 [w] maildopedrorodrigues@gmail.com

Folha / Peça Desenhada n.º: