


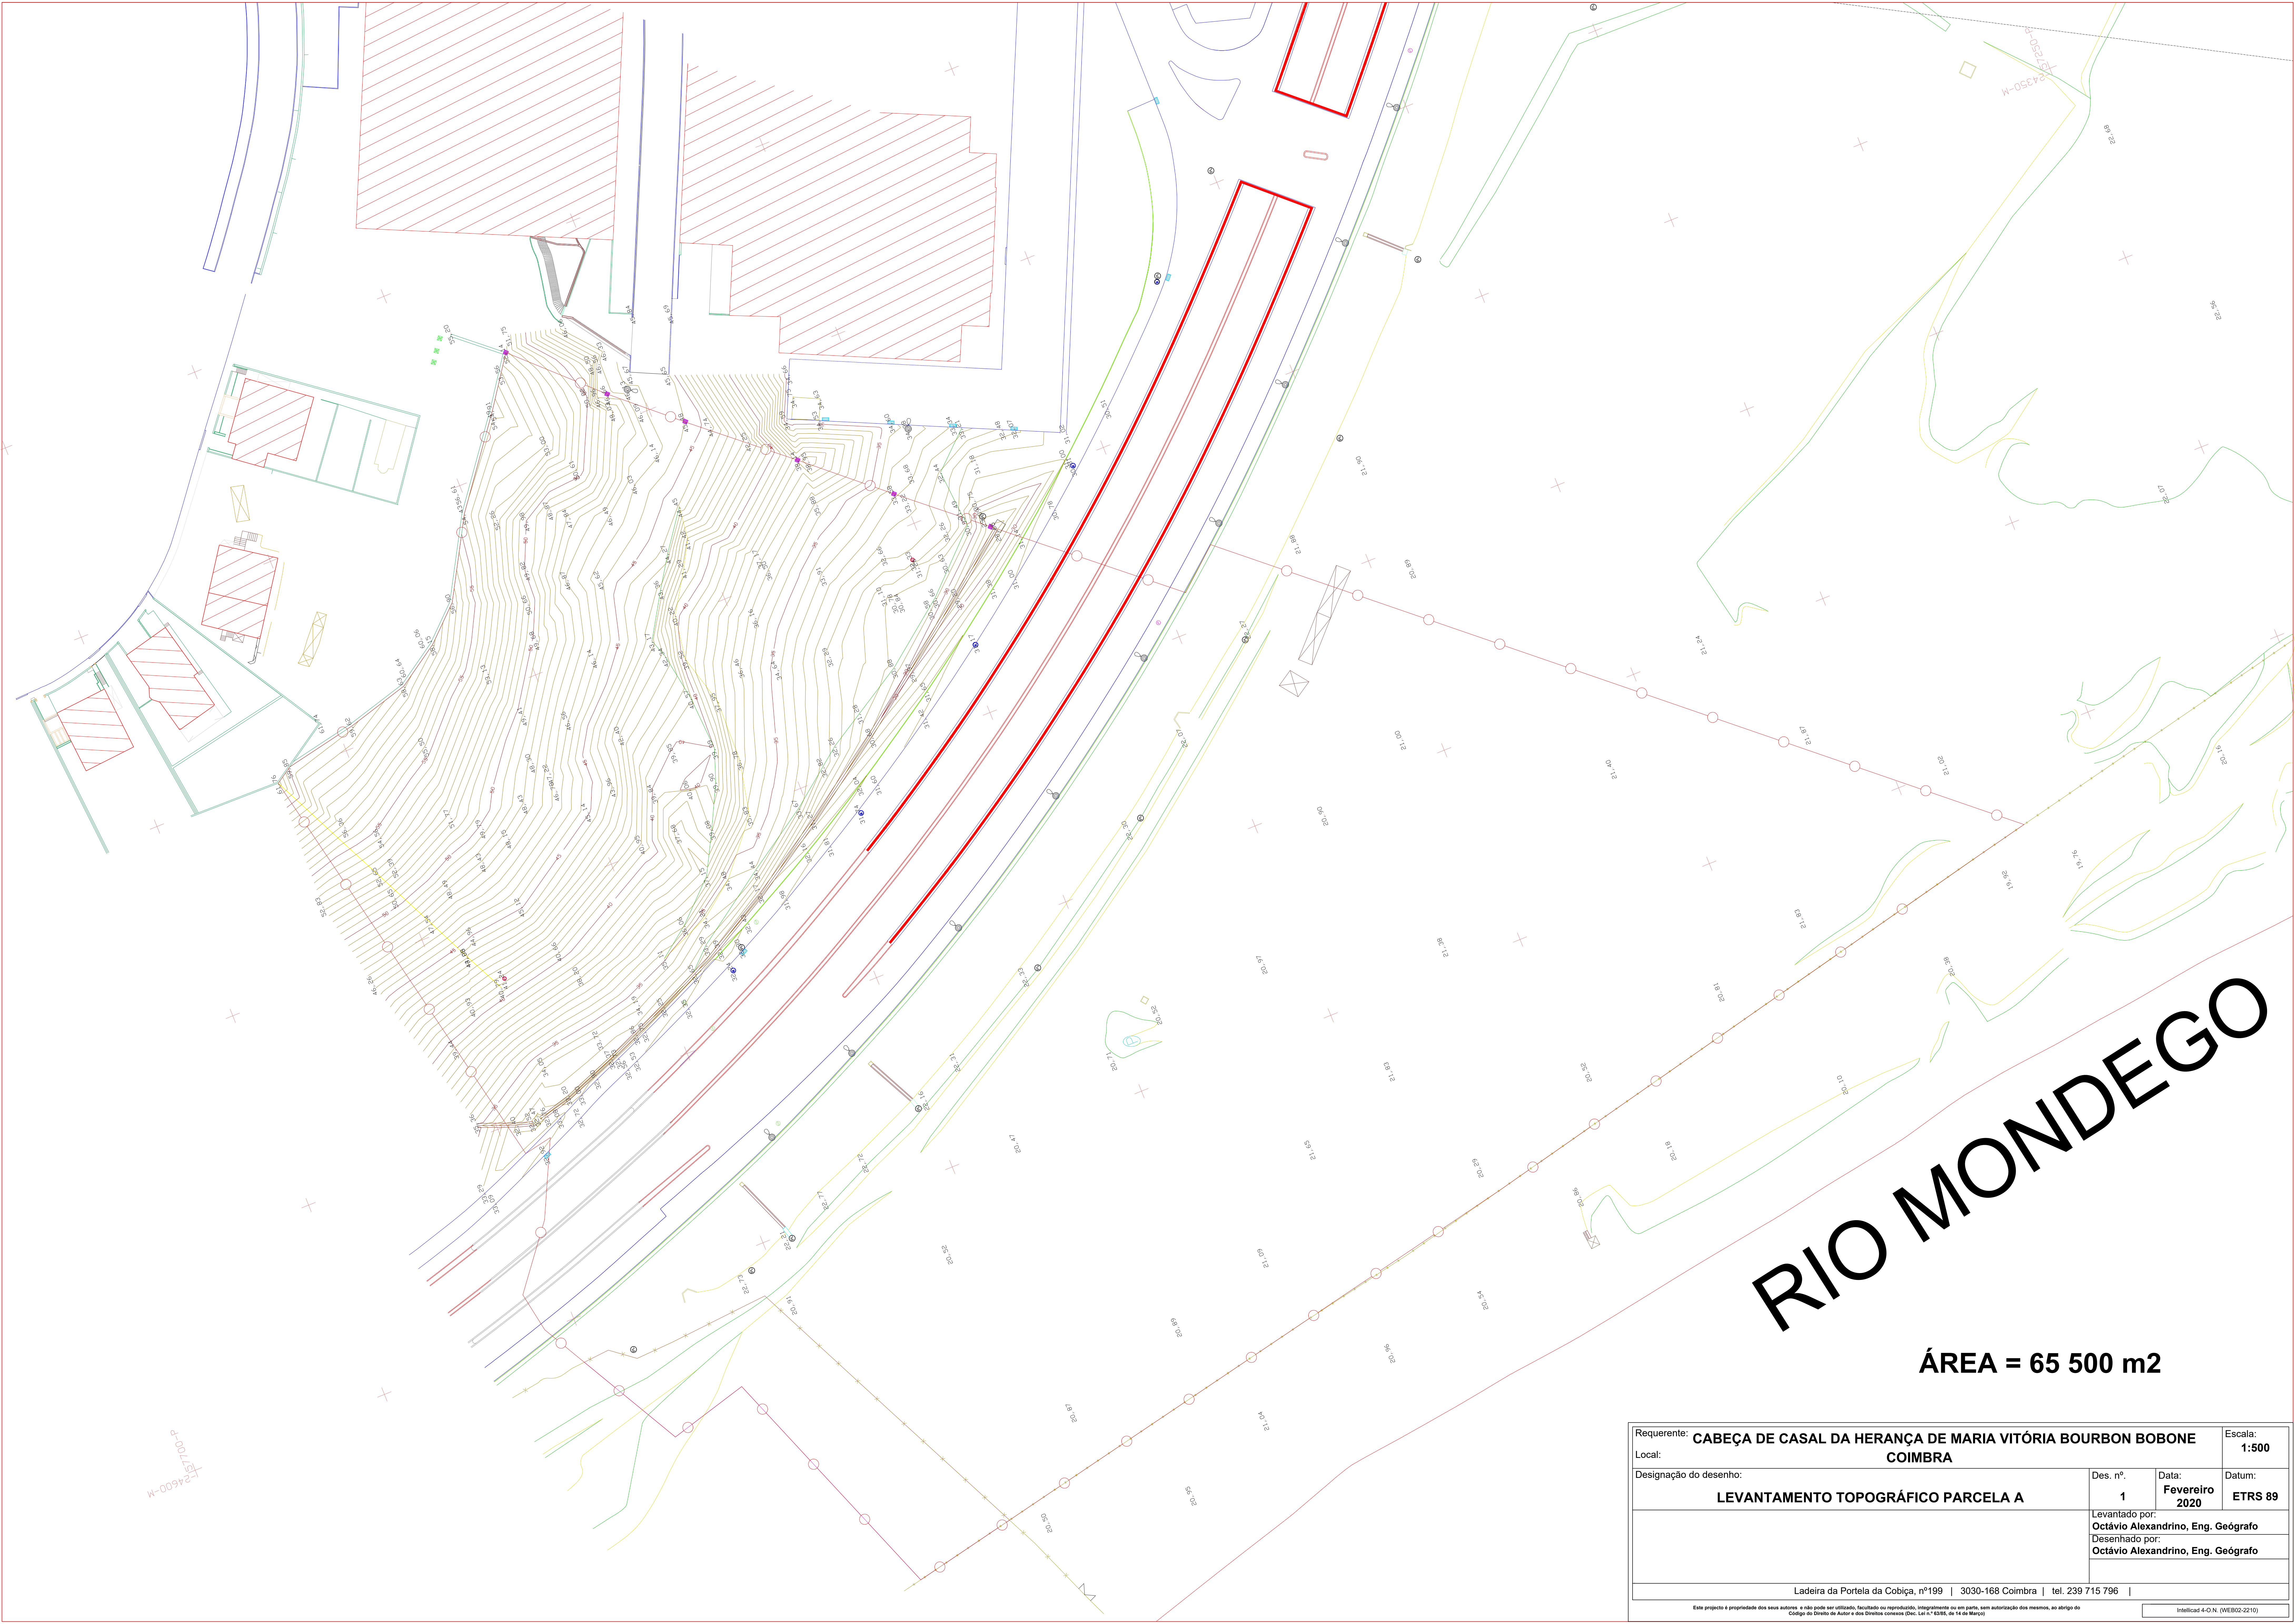

RIO MONDEGO

ÁREA = 65 500 m2

Requerente: CABEÇA DE CASAL DA HERANÇA DE MARIA VITÓRIA BOURBON BOBONE		Escala: 1:500	
Local: COIMBRA			
Designação do desenho: LEVANTAMENTO TOPOGRÁFICO PARCELA A	Des. nº: 1	Data: Fevereiro 2020	Datum: ETRS 89
	Levantado por: Octávio Alexandrino, Eng. Geógrafo		
	Desenhado por: Octávio Alexandrino, Eng. Geógrafo		
Ladeira da Portela da Cobiça, nº199 3030-168 Coimbra tel. 239 715 796			
Este projecto é propriedade dos seus autores e não pode ser utilizado, facultado ou reproduzido, integralmente ou em parte, sem autorização dos mesmos, ao abrigo do Código do Direito de Autor e dos Direitos conexos (Dec. Lei nº 63/85, de 14 de Março)			
			Inteligência 4-O.N. (WEB02-2210)

NOTA: Levantamento topográfico da parcela A (e não apenas da A1).

Neste levantamento a parcela A é referida como tendo 65,500 m², mas foi-nos feita a ressalva de que a área poderá ser menor.

A área que temos identificada da Parcela A, através de um estudo feito por um gabinete de arquitectos, é de 65,067 m². Deve, por isso, ser esta a área certa.